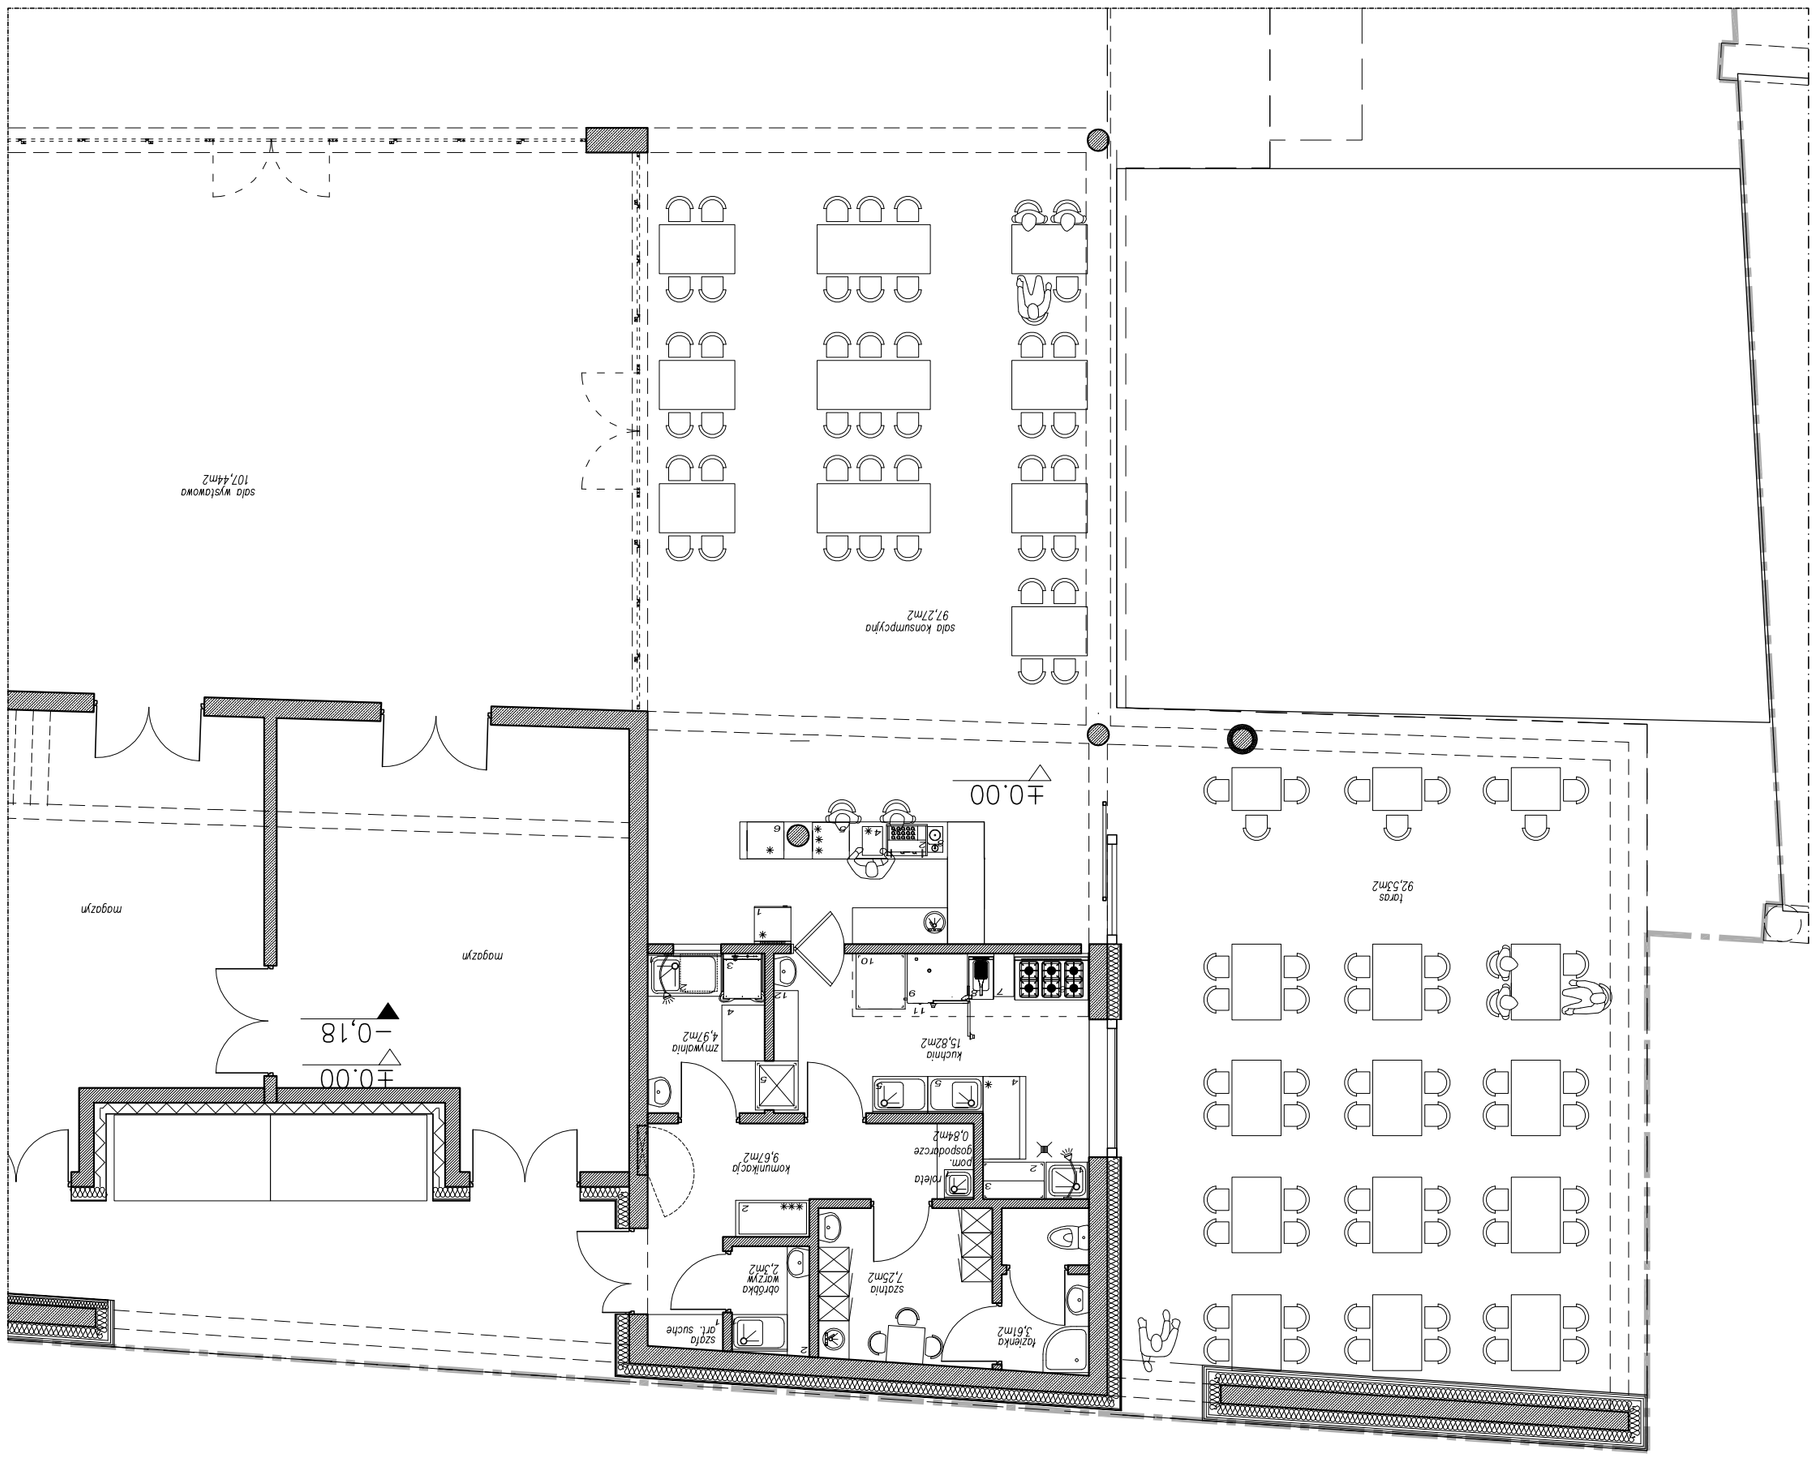

30	1	zlew
		POMIESZCZENIE GOSPODARCZE
29	2	kątok stodanowy ze zlewem
28	1	szafka ubraniowa piętrowa 0,4x0,4x1,8 szt.6
		SZATNIA
27	6	lodówka podblatowa 0,6x0,81x0,85 moc 0,19kW/230V
26	5	zamrażarka podblatowa szufladowa 0,6x0,81x0,85 moc 0,25kW/230V
25	4	kostkarka do lodu 0,5x0,58 moc 0,45kW/230V; dopr. wody 3/4" odpływ 50 pzy H=0
24	3	myjnik do kapy moc0,2kW/230V
23	2	ekspres do kawy moc 4,0kW/230V; dopr. wody 3/8"
22	1	wkrynu na nogoje 0,6x0,65x2,1 moc 0,4kW/230V
		BUFET
21	2	blat przyścienny z zabudową umywalki szer.0,35
20	1	stół ze zlewem "P" 0,9x0,6x0,85
		ODBERALNIA WARZYW
19	2	zamrażarka skrzyniowa 1,2x0,6x0,7 moc 0,35kW/230V
18	1	indywidualna zabudowa stołowska
		KOMUNIKACJA
17	5	szafa przelotowa 0,9x0,7x2,0 na cokolwiu
16	4	stołik odkładczy 0,9x0,70x0,85
15	3	zmywarka naczyń kapturowa 0,76x0,815x1,5 moc 7,0kW/400V; dopr. wody 3/4"; odpł. 50mm
14	2	zmywarka szkło na kosz "40D" o wym. 0,46x0,6x0,7 moc 5,0kW/400V; dopr. wody 3/4" odpływ 50
13	1	stół niedzwny ze zlewem 1–dno komorowym "P" o wym:1,2x0,7x0,85 z boreną szlorową
		ZMYWALNIA
12	12	blat przyścienny 1,15x0,4
11	11	okap przyścienny bez wentylatora z oświetleniem i kapoczem tłuszczu 3,8x1,1x0,5 dopr. energii el.
10	10	stołik odkładczy 0,8x0,7x0,85
9	9	piec konwekcyjno–parowy "7" moc 10kW/400V; dopr. wody 3/4" odpływ 50
8	8	frytkownica 2–wu komorowa 2x8,0 litr 0,4x0,7x0,9 moc 12,0kW/400V
7	7	stół odkładczy 0,35x0,7x0,9
6	6	kuchnia elektryczna 6–cio płytowa z piekarnikiem moc 22,5kW/400V
5	5	stół ze zlewem "P" i "L" 0,9x0,6x0,85 szt.2
4	4	stół chłodniczy TM7–135–200 moc 0,88kW/230 1,54x0,7x0,85
3	3	szafka wiszące 1,0x0,3x0,6
2	2	stół robocży 1,0x0,6x0,85
1	1	bojem myjco sprzętu z bateną szlorową i wódką ociekową o wym:0,7x0,6x0,85
		KUCHNIA Z PRZYGOTOWALNIA

Lp	Nr na rysunku	wykaz urządzeń i ich dane techniczne
		WYSZCZEGÓLNIENIE ZAPROJEKTOWANYCH MASZYN I URZĄDZEŃ

Zawartość tego rysunku /opracowania/ jest chroniona prawem autorskim i nie może być powielana lub wykorzystywana bez zgody autora.

NAZWA INWESTYCJI:	BUDYNEK CENTRUM DZIEDZICTWA HISTORYCZNEGO MIASTA GDAŃSKA WRAZ Z KONDYGNACJĄ HANDLOWO-USŁUGOWĄ NA POZIOMIE -1 - ETAP IV WIELOFUNKCYJNEGO KOMPLEKSU URBANISTYCZNEGO FORUM RADUNIA W GDAŃSKU
INWESTOR:	FORUM RADUNIA Sp. z o.o. ul. Długi Targ 1-7 poc. 62 80-828 Gdańsk
ADRES INWESTYCJI:	GDAŃSK, ul. Targ Sienny i Rakowy
DZIAŁKI NR.:	2259/9, 2259/10, 2582/1, 2582/2, 259 (po podziale 2582/3, 2582/4, 2582/5, 2582/6), 2582/1, 2582/2, 2582/3, 2259/8
BIURO PROJEKTOWE:	STUDIO ARCHITEKTONICZNE "KWADRAT" Sp.z.o.o ul.Świętopełka 58a, 81-524 Gdynia, tel.: 58 664 91 70
AUTORZY:	mgr. inż. EWA CHŁODZIŃSKA-KLEINE mgr. inż. ANDRZEJ KLEINE
PROJEKTANT:	mgr. inż. EWA CHŁODZIŃSKA-KLEINE
FAZA:	PROJEKT BUDOWLANY
BRANŻA:	TECHNOLOGIA KUCHNI
NAZWA RYSUNKU:	RZUT PARTERU
SKALA:	1:100
NUMER RYSUNKU:	-
DATA:	2014.08
NR PROJEKTU:	-
FORMAT RYSUNKU:	-
RZMZAN.	-

CDHMG	PB	02TK	01	-