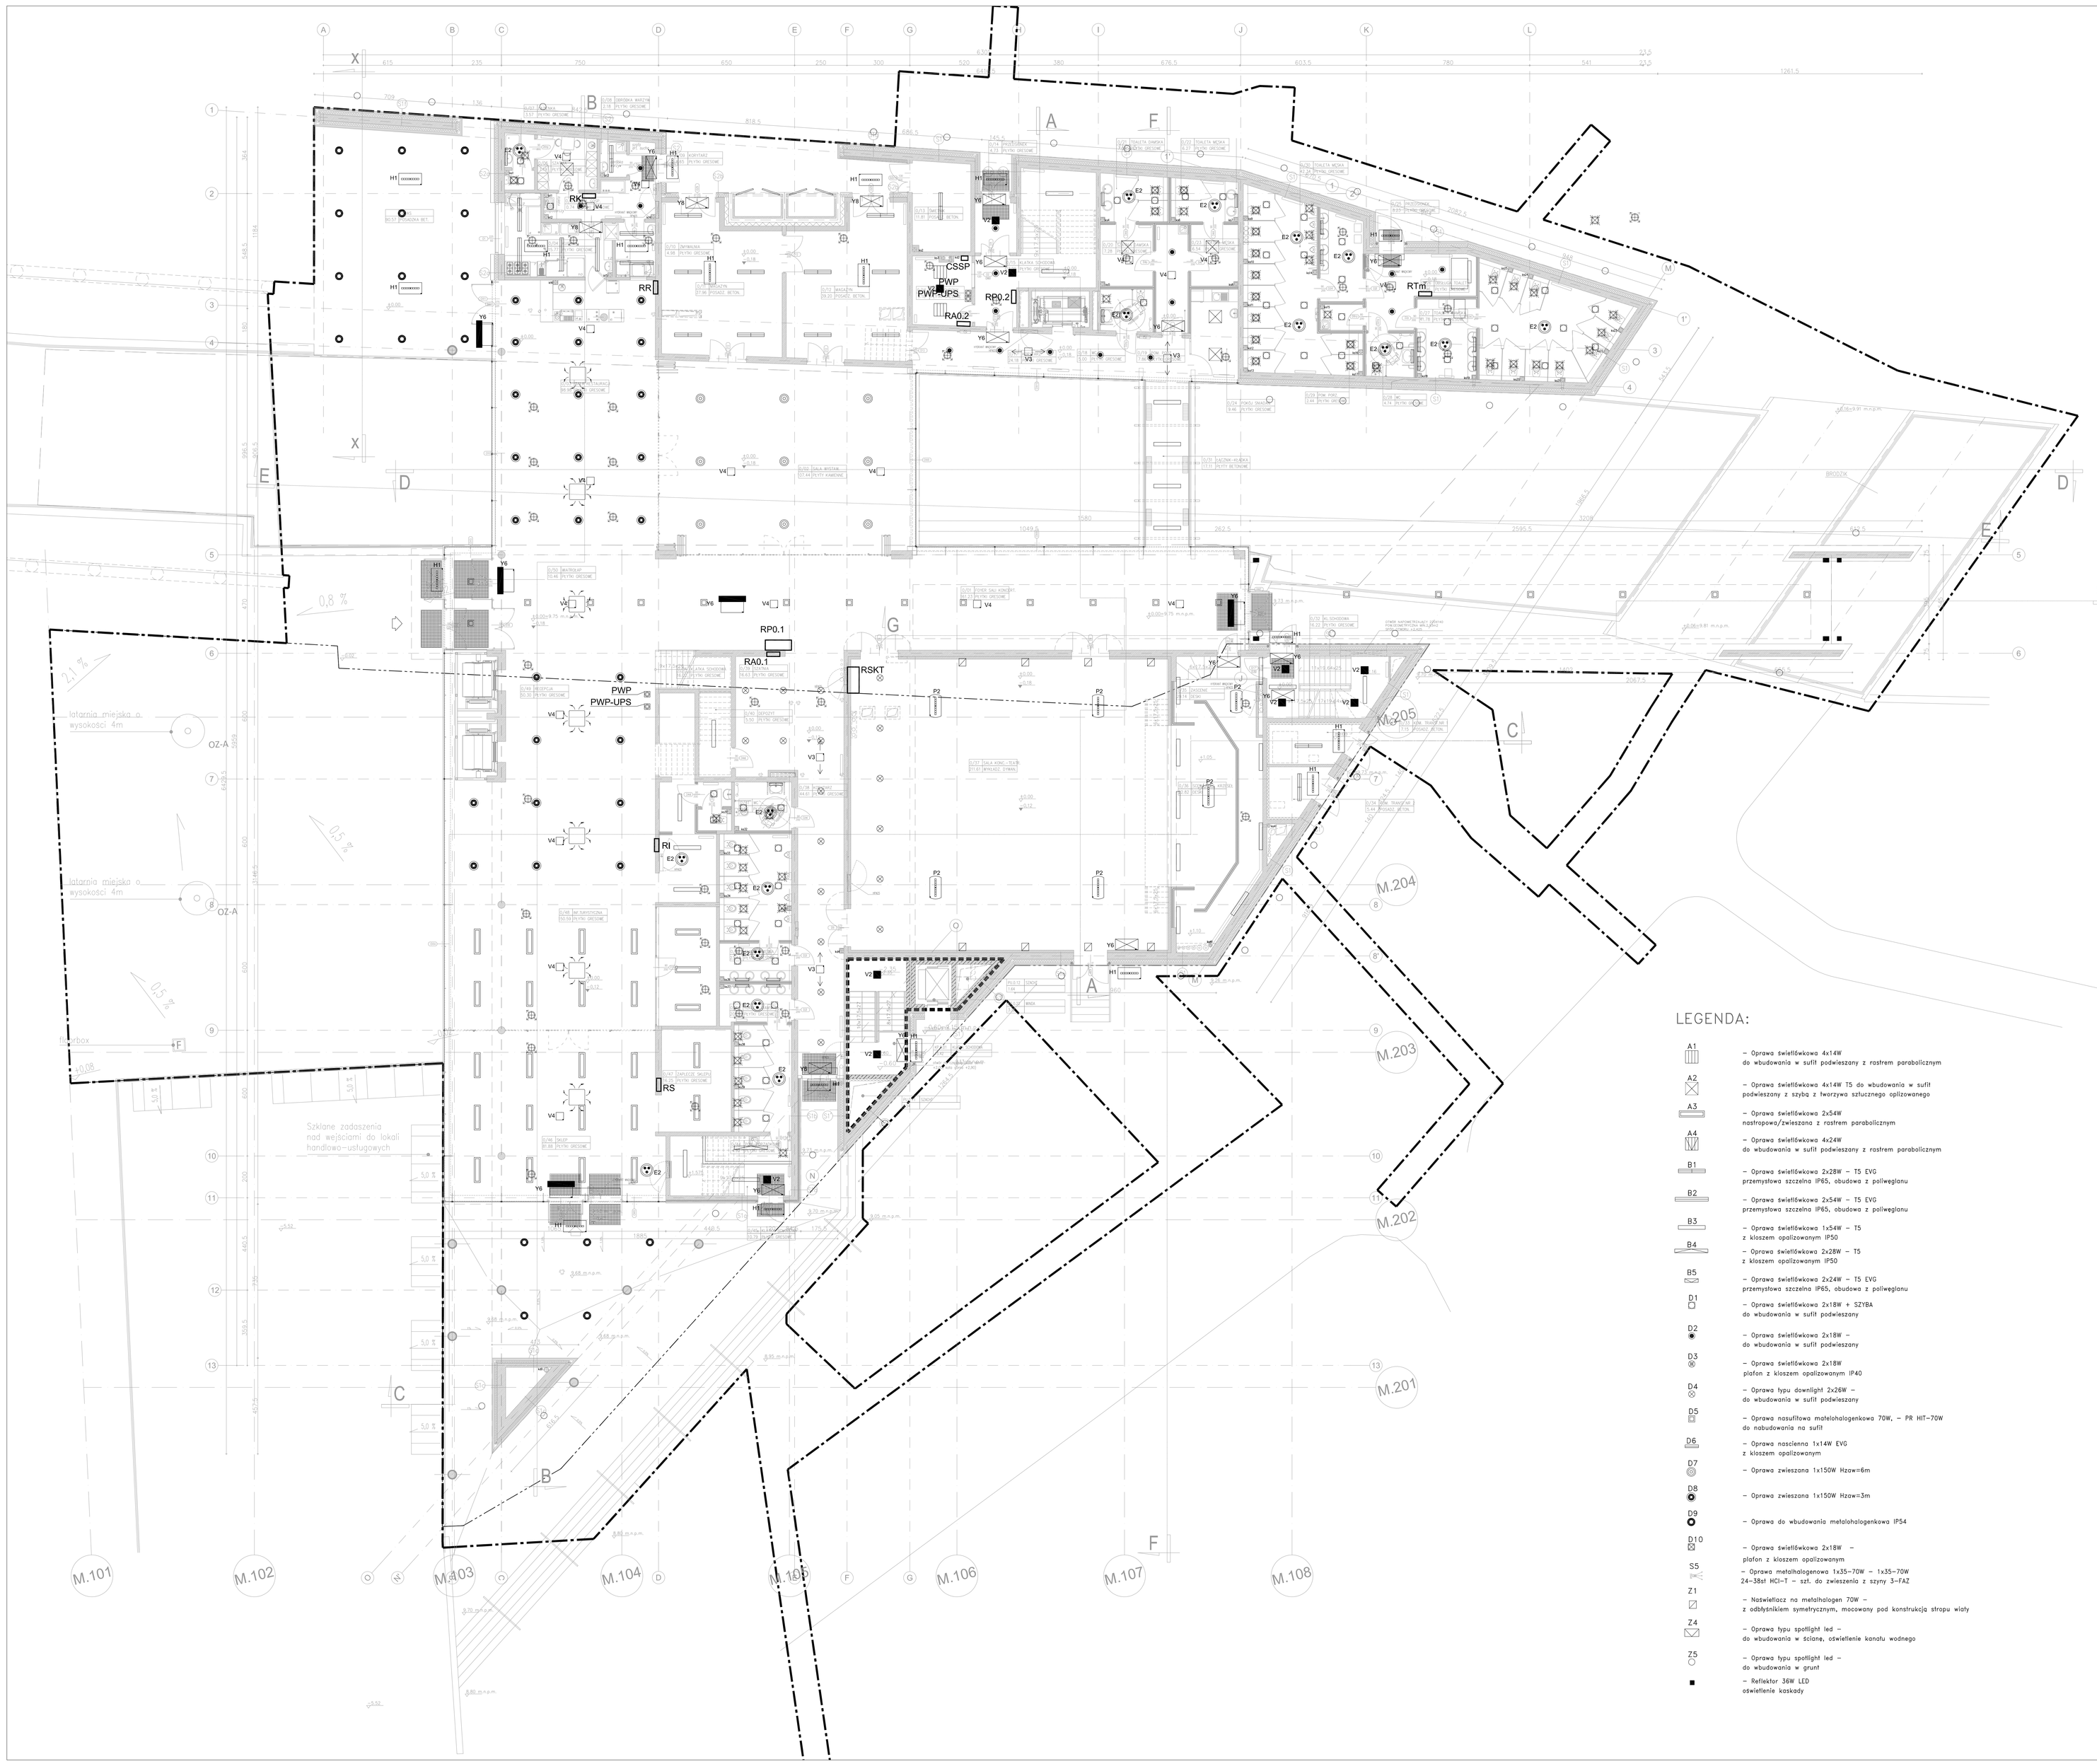

LEGENDA:

- ZAKRES OPRACOWANIA
- GRANICA OPRACOWANIA POMIĘDZY ZAKRESEM KWADRAT / SUD

LEGENDA OPRAW AWARYJNYCH

- V1 — Oprawa awaryjna ze źródłem światła LED w obudowie z półwęglanu do montowania natynkowego na suficie, IP41 Zastosowanie do przestrzeni otwartych Czas podtrzymania 2h
- V2 — Oprawa awaryjna ze źródłem światła LED w obudowie z półwęglanu do montowania natynkowego na suficie, IP41 Zastosowanie do przestrzeni korytarzy Czas podtrzymania 2h
- V3 — Oprawa awaryjna ze źródłem światła LED w obudowie z półwęglanu do montowania podtynkowego na suficie, IP20 Zastosowanie do przestrzeni korytarzy Czas podtrzymania 2h
- V4 — Oprawa awaryjna ze źródłem światła LED w obudowie z półwęglanu do montowania podtynkowego na suficie, IP20 Zastosowanie do przestrzeni otwartych Czas podtrzymania 2h
- E2 — Oprawa awaryjna ze źródłem światła LED w obudowie z półwęglanu do montowania podtynkowego, IP44/20 Czas podtrzymania 2h
- H1 — Oprawa awaryjna ze źródłem światła LED w obudowie z półwęglanu do montowania bezpośrednio na suficie, IP65 Czas podtrzymania 2h
- P2 — Oprawa awaryjna ze źródłem światła LED w obudowie z półwęglanu do montowania natynkowe lub podtynkowego na suficie, IP22 Czas podtrzymania 2h

UWAGI:
1. Należy zweryfikować typy opraw w pomieszczeniach, w stosunku do zastosowanego sufit. Jeżeli to konieczne zmierić oprawy w stosunku 1:1 na odpowiedni typ.
2. Hydranty nieuwzględnione w projekcie należy dostawić oprawą
(H1 dla pomieszczeń technicznych, E2 w pomieszczeniach z sufitami podwieszanymi, V3 w pomieszczeniach w których brak sufitów podwieszanych)

LEGENDA OPRAW EWAKUACYJNYCH

	OPRAWA JEDNOSTRONNA	OPRAWA DWUSTRONNA
Y6	Oprawa awaryjna jednostronna ze źródłem światła LED w obudowie z półwęglanu do montowania na suficie, ścianie IP41 Czas podtrzymania 2h	
Y8		Oprawa awaryjna dwustronna ze źródłem światła LED w obudowie z półwęglanu do montowania na suficie, ścianie IP41 Czas podtrzymania 2h
Y5	Oprawa awaryjna jednostronna ze źródłem światła LED w obudowie z półwęglanu do montowania bezpośrednio na suficie, IP65 Czas podtrzymania 2h	

UWAGI:
1.Rozmieszczenie opraw oświetlenia kierunkowego w niniejszym projekcie podano jako orientacyjne.
Dokładną lokalizację wraz z odpowiednimi piktogramami należy ustalić na podstawie operatu p.poż dla całego obiektu (nie jest ujęty w niniejszem opracowaniu).
2.Należy zweryfikować możliwość montażu opraw kierunkowych w wysokich pomieszczeniach magazynowych.
W przypadku braku takiej możliwości należy zastosować naścienne fluorescencyjne (poza zakresem AWEX).
3.W legendzie zastosowano następujące oznaczenia: ▭ - oprawa dwustronna, ▯ - oprawa jednostronna)

LEGENDA:

- A1 — Oprawa świetlówkowa 4x14W do wbudowania w sufit podwieszany z rastrem parabolicznym
- A2 — Oprawa świetlówkowa 4x14W T5 do wbudowania w sufit podwieszany z szyby z hwerzywa szlufczego opilizowanego
- A3 — Oprawa świetlówkowa 2x54W nastropowo/zwieszana z rastrem parabolicznym
- A4 — Oprawa świetlówkowa 4x24W do wbudowania w sufit podwieszany z rastrem parabolicznym
- B1 — Oprawa świetlówkowa 2x28W – T5 EVG przemysłowa szczelna IP65, obudowa z półwęglanu
- B2 — Oprawa świetlówkowa 2x54W – T5 EVG przemysłowa szczelna IP65, obudowa z półwęglanu
- B3 — Oprawa świetlówkowa 1x54W – T5 z kloszem opalizowanym IP50
- B4 — Oprawa świetlówkowa 2x28W – T5 przemysłowa szczelna IP65, obudowa z półwęglanu
- B5 — Oprawa świetlówkowa 2x24W – T5 EVG przemysłowa szczelna IP65, obudowa z półwęglanu
- D1 — Oprawa świetlówkowa 2x18W + SZ18A do wbudowania w sufit podwieszany
- D2 — Oprawa świetlówkowa 2x18W do wbudowania w sufit podwieszany
- D3 — Oprawa świetlówkowa 2x18W plafon z kloszem opalizowanym IP40
- D4 — Oprawa typu downlight 2x26W – do wbudowania w sufit podwieszany
- D5 — Oprawa nasufitowa metalohalogenkowa 70W, – PR HIT–70W do nabudowania na sufit
- D6 — Oprawa naselenna 1x14W EVG z kloszem opalizowanym
- D7 — Oprawa zwieszana 1x150W Hzw=6m
- D8 — Oprawa zwieszana 1x150W Hzw=3m
- D9 — Oprawa do wbudowania metalohalogenkowa IP54
- D10 — Oprawa świetlówkowa 2x18W – plafon z kloszem opalizowanym
- S5 — Oprawa metalohalogenowa 1x35–70W – 1x35–70W 24–38st HO–T – szt. do zwieszenia z szyny 3–FAZ
- Z1 — Naświetlacz na metalhalogen 70W – z odbłyskiem symetrycznym, mocowany pod konstrukcją stropu wiaty
- Z4 — Oprawa typu spotlight led – do wbudowania w ścianę, oświetlenie kanału wodnego
- Z5 — Oprawa typu spotlight led – do wbudowania w grunt
- ■ — Reflektor 36W LED oświetlenie kaskady

BILANS POWIERZCHNI

POZIOM 0

NR	NAZWA	POSADZKA	POW.
	TARAS	POSADZKA BET.	90.57
0/01	FOYER SALI KONCERT.	PŁYTKI GRESOWE	161.23
0/02	SALA WYSTAW.	PŁYTY KAMIENNE	157.44
0/03	SALA RESTAURACJI	PŁYTKI GRESOWE	98.99
0/04	KUCHNIA	PŁYTKI GRESOWE	15.77
0/05	POM. GOSP.	PŁYTKI GRESOWE	0.74
0/06	SZATNIA	PŁYTKI GRESOWE	7.19
0/07	ŁAZIENKA	PŁYTKI GRESOWE	3.37
0/08	OBRÓBNIA WARZYW	PŁYTKI GRESOWE	2.18
0/09	KORYTARZ	PŁYTKI GRESOWE	8.65
0/10	ZMYWALNIA	PŁYTKI GRESOWE	4.98
0/11	MAGAZYN	POSADZ. BETON.	37.96
0/12	MAGAZYN	POSADZ. BETON.	39.20
0/13	SMETNIK	POSADZ. BETON.	11.81
0/14	PRZEDSIONEK	PŁYTKI GRESOWE	4.73
0/15	KLATKA SCHODOWA	PŁYTKI GRESOWE	27.29
0/16	POM. OCHRONY	PŁYTKI GRESOWE	5.18
0/17	KORYTARZ	PŁYTKI GRESOWE	24.18
0/18	WC	PŁYTKI GRESOWE	5.00
0/19	POM. PORZ.	PŁYTKI GRESOWE	7.86
0/20	SZATNIA DAMSKA	PŁYTKI GRESOWE	7.28
0/21	TOALETA DAMSKA	PŁYTKI GRESOWE	7.09
0/22	TOALETA MĘSKA	PŁYTKI GRESOWE	6.27
0/23	SZATNIA MĘSKA	PŁYTKI GRESOWE	6.54
0/24	POKÓJ ŚNIADAŃ	PŁYTKI GRESOWE	9.46
0/25	PRZEDSIONEK	PŁYTKI GRESOWE	8.23
0/26	OBSŁUGA TOALET	PŁYTKI GRESOWE	5.96
0/27	TOALETA DAMSKA	PŁYTKI GRESOWE	41.78
0/28	WC	PŁYTKI GRESOWE	4.74
0/29	POM. PORZ.	PŁYTKI GRESOWE	2.44
0/30	TOALETA MĘSKA	PŁYTKI GRESOWE	42.34
0/31	ŁAZ/INKA/ŁADKA	PŁYTY BETONOWE	17.11
0/32	KL.SCHODOWA	PŁYTKI GRESOWE	16.22
0/33	KOM. TRANSP.NR 1	POSADZ. BETON.	7.15
0/34	KOM. TRANSP.NR 2	POSADZ. BETON.	5.44
0/35	ZASCENIE	DESKI	29.14
0/36	SCENA/MAG. KRZESEŁ	DESKI	22.82
0/37	SALA KONC.-TEATR.	WYKŁADZ. DYWAN.	211.61
0/38	KORYTARZ	PŁYTKI GRESOWE	44.61
0/39	SZATNIA	PŁYTKI GRESOWE	16.63
0/40	DEPOZYT	PŁYTKI GRESOWE	5.50
0/41	WC	PŁYTKI GRESOWE	6.26
0/42	TOALETA MĘSKA	PŁYTKI GRESOWE	23.43
0/43	TOALETA DAMSKA	PŁYTKI GRESOWE	20.09
0/44	POM. PORZĄDKOWE	PŁYTKI GRESOWE	4.92
0/45	KLATKA SCHODOWA	PŁYTKI GRESOWE	10.79
0/46	SKLEP	PŁYTKI GRESOWE	61.88
0/47	ZAPLECZE SKLEPU	PŁYTKI GRESOWE	16.25
0/48	INF.TURYSTYCZNA	PŁYTKI GRESOWE	150.59
0/49	RECEPCJA	PŁYTKI GRESOWE	50.30
0/50	WIATROŁAP	PŁYTKI GRESOWE	10.46
0/51	KLATKA SCHODOWA	PŁYTKI GRESOWE	16.02
	RAZEM		1487.29

Zawartość tego rysunku /opracowania/ jest chroniona prawem autorskim i nie może być powielana lub wykorzystywana bez zgody autora.

NAZWA INWESTYCJI:
BUDYNEK CENTRUM DZIEDZICTWA HISTORYCZNEGO MIASTA GDAŃSKA WRAZ Z KONDYGNACJĄ HANDLOWO-USŁUGOWĄ NA POZIOMIE -1 - ETAP IV WIELOFUNKCYJNEGO KOMPLEKSU URBANISTYCZNEGO FORUM RADUNIA W GDAŃSKU

INWESTOR:
FORUM RADUNIA Sp. z o.o.
ul. Długi Targ 1/7 lok. 55
80-828 Gdańsk

ADRES INWESTYCJI:
GDAŃSK, ul. Targ Sienny i Rakowy
GDAŃSK MPZP: 2/2/9, 2/2/10, 2/2/1, 2/4/2, 2/2/ gpz portalisa 2/2/2, 2/2/3, 2/2/4, 2/2/5, 2/2/6), 2/2/1, 2/2/2, 2/2/3, 2/2/4

BIURO PROJEKTOWE:
STUDIO ARCHITEKTONICZNE "KWADRAT" Sp.z.o.o
ul.Świętopełka 59a, 81-524 Gdynia, tel.: 58 664 91 70
KWADRAT

ARCHITEKTURA:	INŻ. I HAŻNIEWICZ	NR UPR.	POZPIB
PROJEKTANT:	inż. JACEK ANDRZEJCZAK	62/Gd/2002	
ZESPÓŁ PROJEKTANTÓW:	mgr inż. JAN MAKOWSKI mgr inż. ARKADIUSZ BETKIŃSKI		
SPRAWDZIŁ:	inż. ZBIGNIEW ANDRZEJCZAK	ZGP-IB-6300/20379	

FAZA:
PROJEKT BUDOWLANY

BRANŻA / NAZWA RYSUNKU:
INSTAL. ELEKTROENERGET. i TELETECHNICZNE
Plan instalacji oświetlenia - Rzut parteru

DATA:	2014.06	NR PROJEKTU:	-
SKALA:	1:100	ZBIORCZY RYSUNKU:	-
NUMER RYSUNKU:	CO/HAG	PB	OBE	10	-