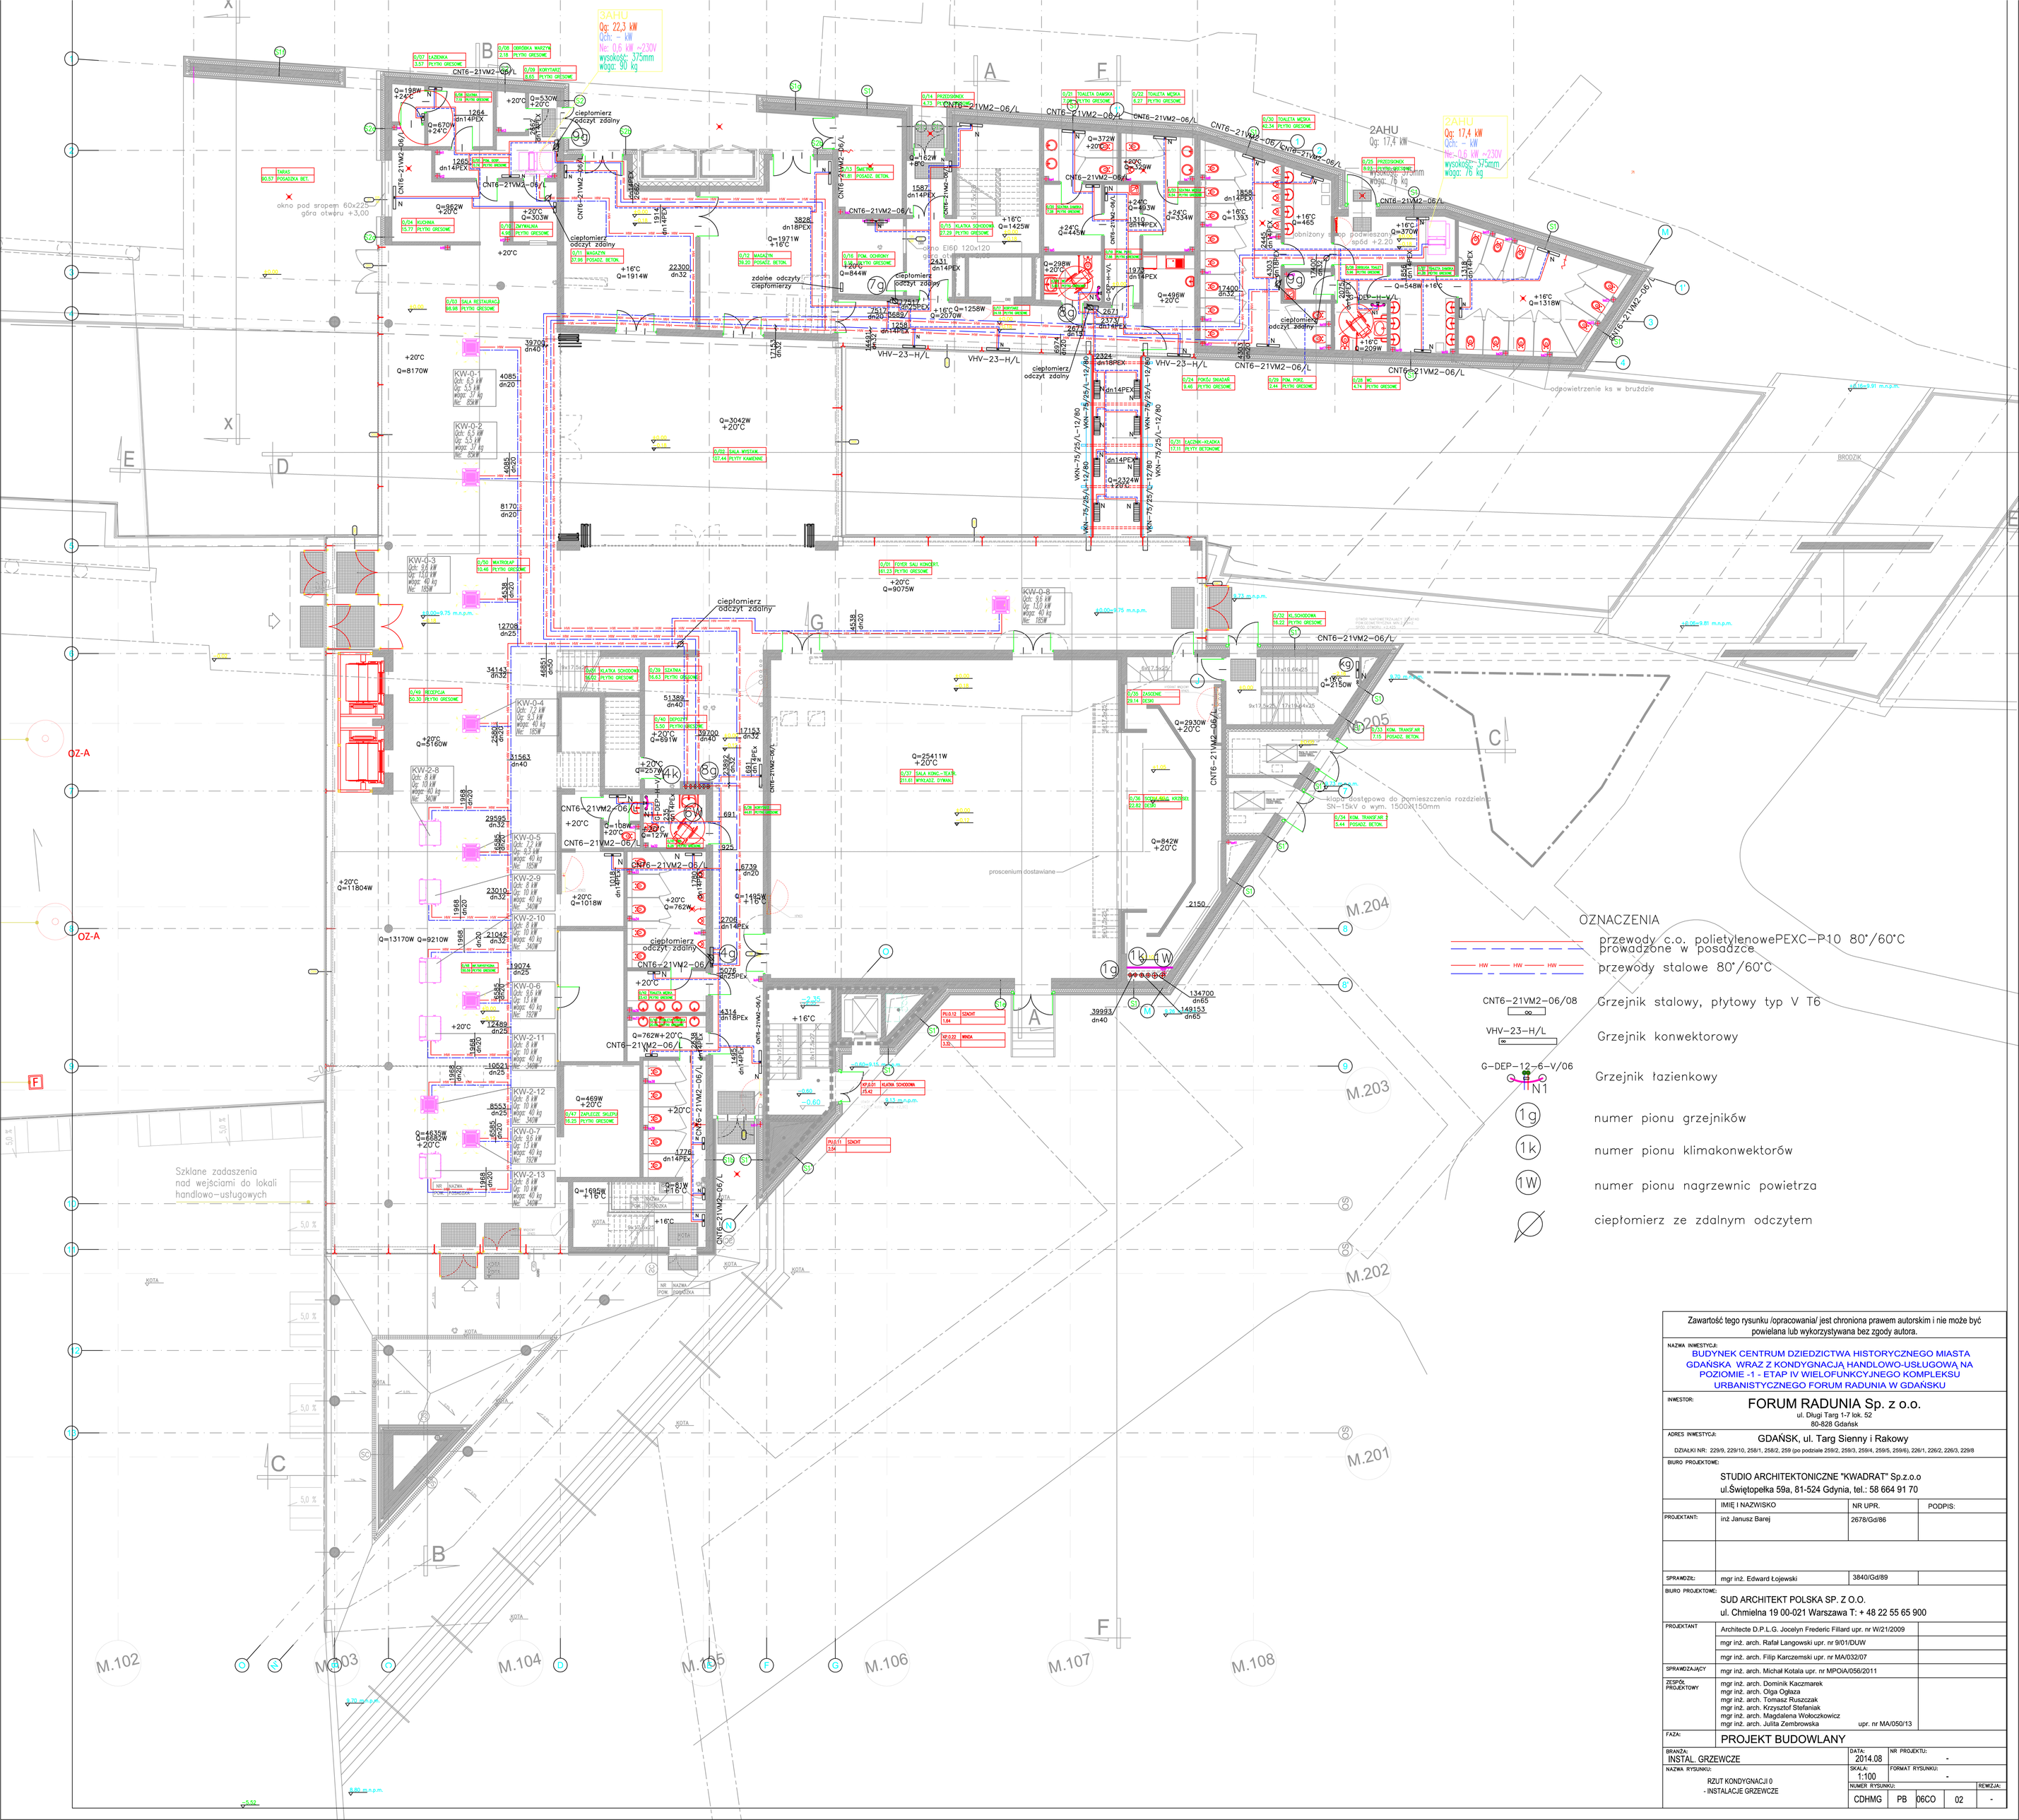

Zawartość tego rysunku /opracowania/ jest chroniona prawem autorskim i nie może być powielana lub wykorzystywana bez zgody autora.

NAZWA INWESTYCJI:
BUDYNEK CENTRUM DZIEDZICTWA HISTORYCZNEGO MIASTA GDAŃSKA WRAZ Z KONDYGNACJĄ HANDLOWO-USŁUGOWĄ NA POZIOMIE -1 - ETAP IV WIELOFUNKCYJNEGO KOMPLEKSU URBANISTYCZNEGO FORUM RADUNIA W GDAŃSKU

INWESTOR:
FORUM RADUNIA Sp. z o.o.
ul. Długi Targ 1-7 lok. 52
80-828 Gdańsk

ADRES INWESTYCJI:
GDAŃSK, ul. Targ Sienny i Rakowy
DZIAŁKI NR: 229/9, 229/10, 258/1, 258/2, 259 (po podziale 259/2, 259/3, 259/4, 259/5, 259/6), 226/1, 226/2, 226/3, 229/8

BIURO PROJEKTOWE:
STUDIO ARCHITEKTONICZNE "KWADRAT" Sp.z.o.o
ul.Świętopełka 59a, 81-524 Gdynia, tel.: 58 664 91 70

	IMIĘ I NAZWISKO	NR UPR.	PODPIS:
PROJEKTANT:	inż Janusz Barej	2678/Gd/86	
SPRAWDZIŁ:	mgr inż. Edward Łojewski	3840/Gd/89	

BIURO PROJEKTOWE:
SUD ARCHITEKT POLSKA SP. Z O.O.
ul. Chmielna 19 00-021 Warszawa T: + 48 22 55 65 900

PROJEKTANT	Architecte D.P.L.G. Jocelyn Frederic Fillard upr. nr W/21/2009	
	mgr inż. arch. Rafał Langowski upr. nr 9/01/DUW	
	mgr inż. arch. Filip Karczemski upr. nr MA/032/07	
SPRAWDZAJĄCY	mgr inż. arch. Michał Kotala upr. nr MPOiA/056/2011	
ZESPÓŁ PROJEKTOWY	mgr inż. arch. Dominik Kaczmarek mgr inż. arch. Olga Ogłaza mgr inż. arch. Tomasz Ruszczak mgr inż. arch. Krzysztof Stefaniak mgr inż. arch. Magdalena Wołoczkowicz mgr inż. arch. Julita Zembrowska upr. nr MA/050/13	

FAZA: PROJEKT BUDOWLANY

BRANŻA: INSTAL. GRZEWCZE	DATA: 2014.08	NR PROJEKTU: -	
NAZWA RYSUNKU: RZUT KONDYGNACJI 0 - INSTALACJE GRZEWCZE	SKALA: 1:100	FORMAT RYSUNKU: -	
	NUMER RYSUNKU: CDHMG / PB / 06CO / 02		REWIZJA: -