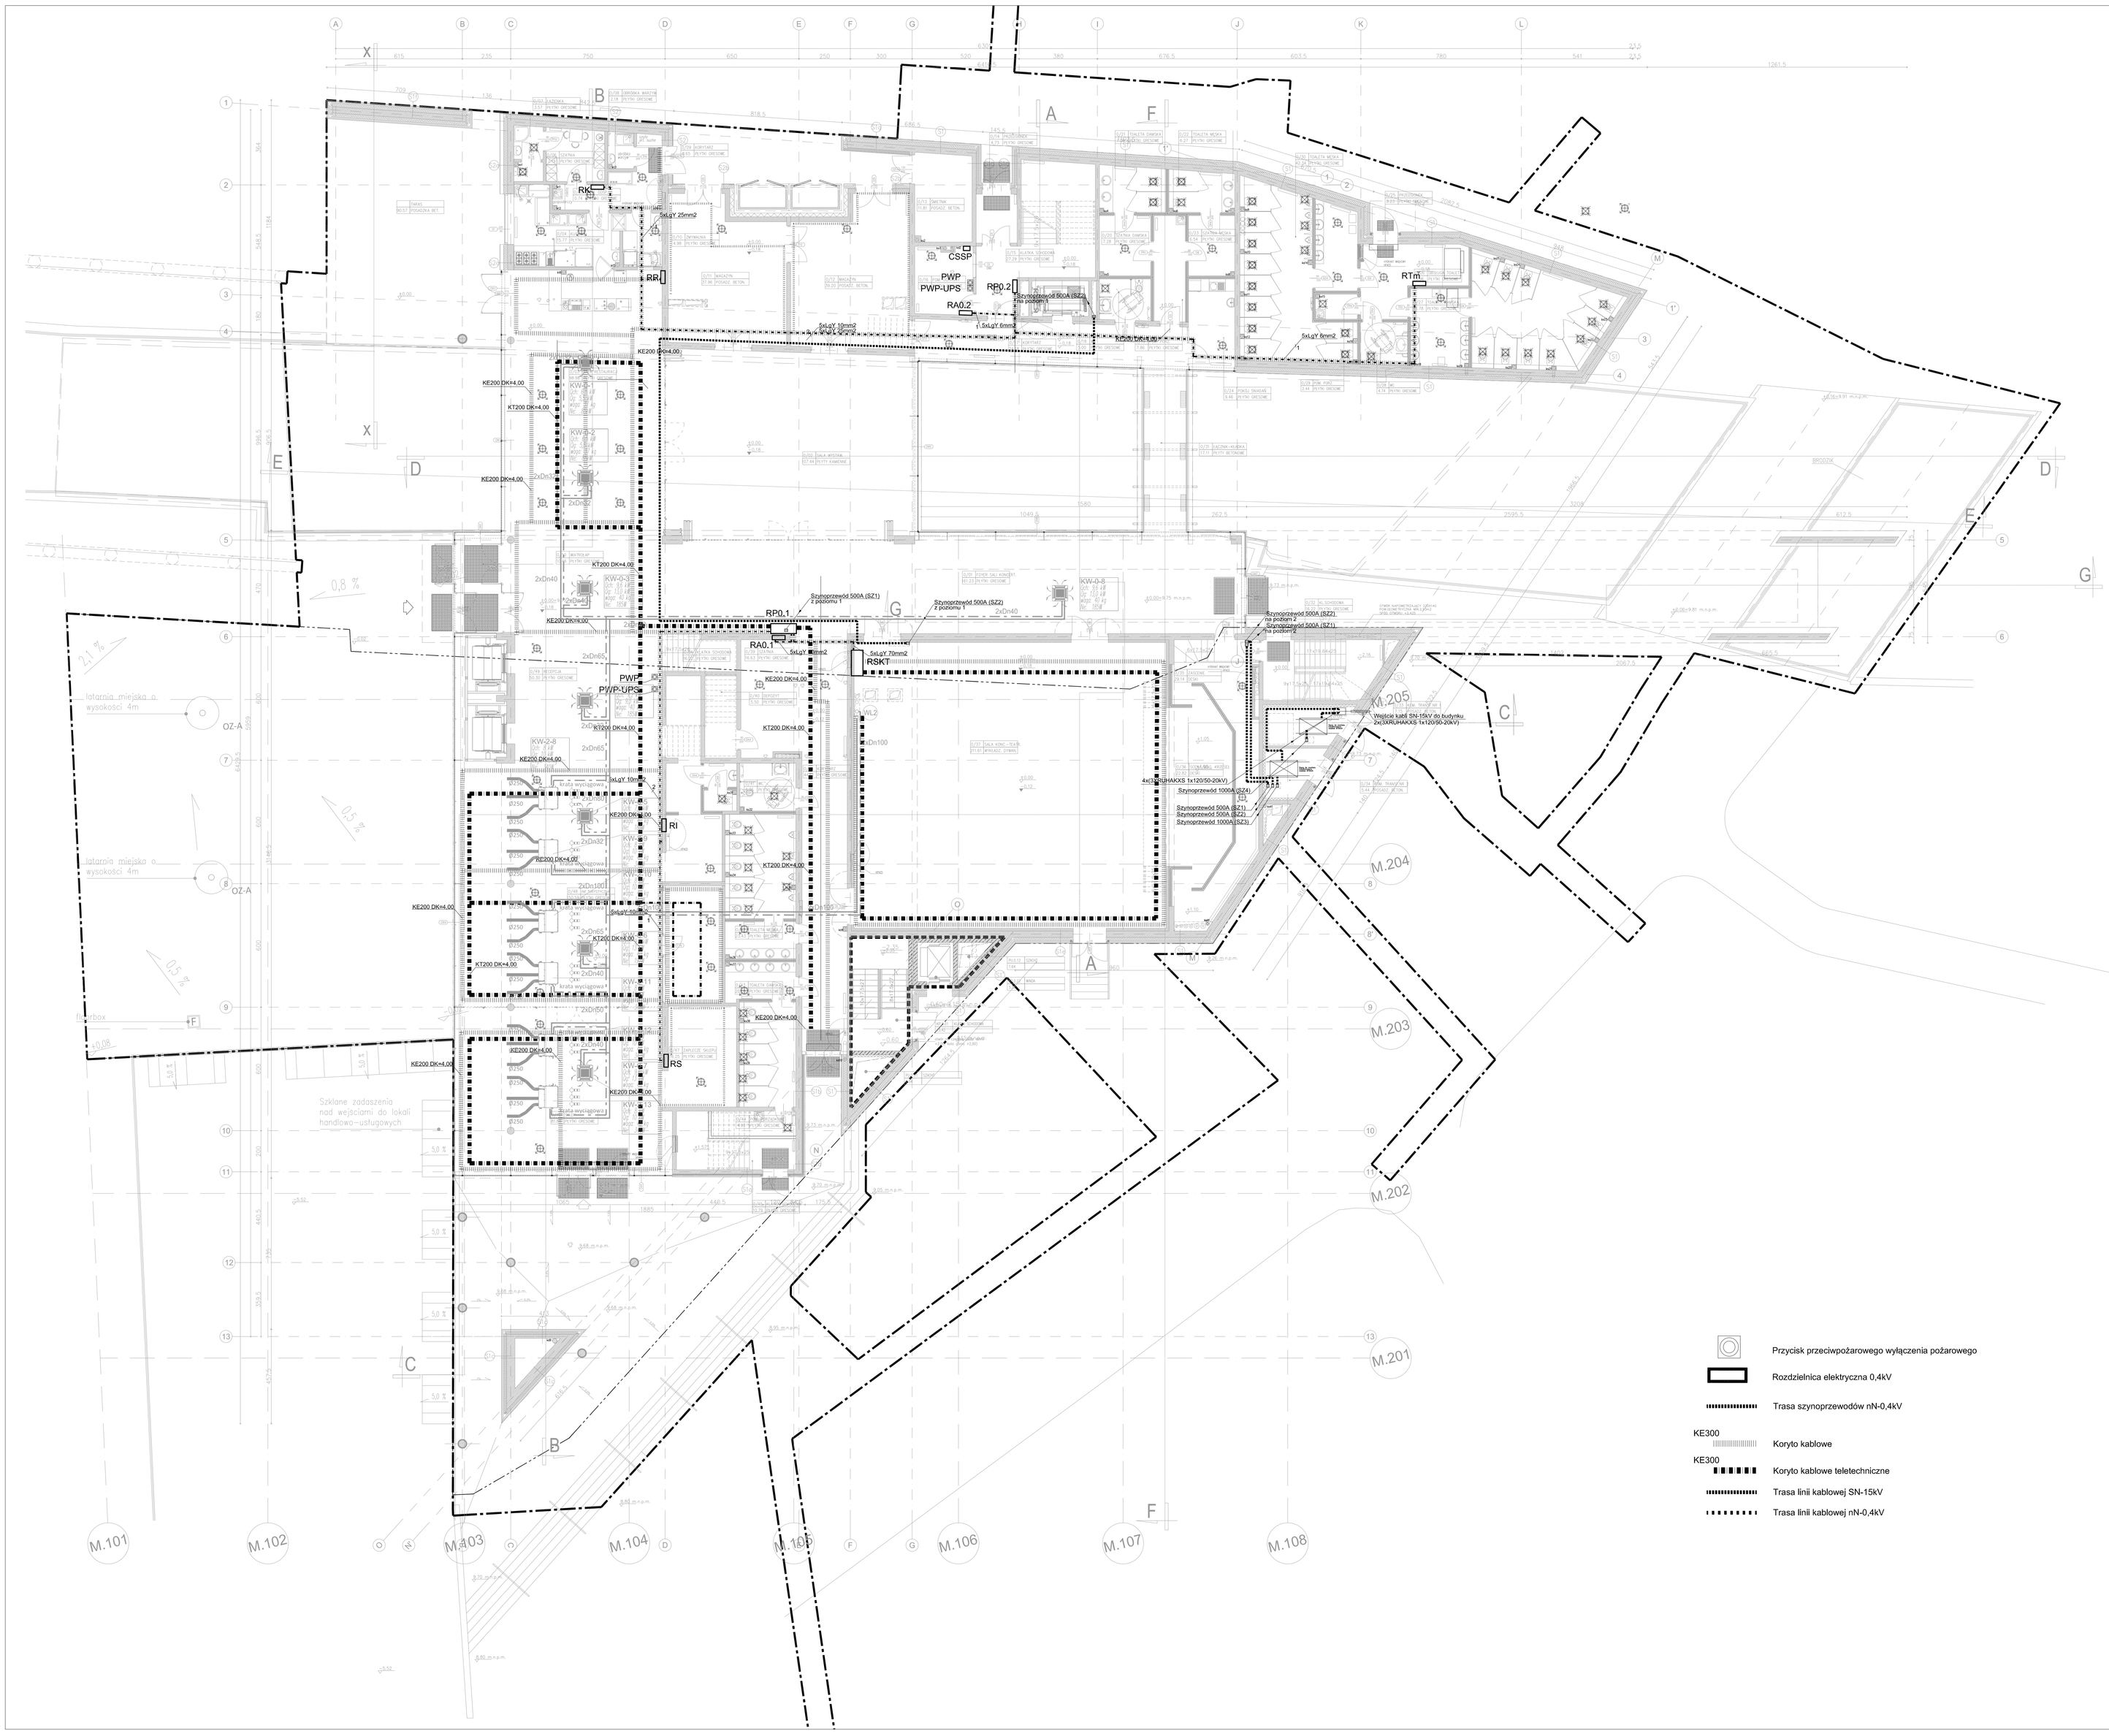

BILANS POWIERZCHNI

POZIOM 0

NR	NAZWA	POSADZKA	POW.
	TARAS	POSADZKA BET.	90.57
0/01	FOYER SALI KONCERT.	PŁYTKI GRESOWE	161.23
0/02	SALA WYSTAW.	PŁYTY KAMIENNE	107.44
0/03	SALA RESTAURACJI	PŁYTKI GRESOWE	98.98
0/04	KUCHNIA	PŁYTKI GRESOWE	15.77
0/05	POM. GOSP.	PŁYTKI GRESOWE	0.74
0/06	SZATNIA	PŁYTKI GRESOWE	7.19
0/07	ŁAZIENKA	PŁYTKI GRESOWE	3.57
0/08	OBRÓBKA WARZYW	PŁYTKI GRESOWE	2.18
0/09	KORYTARZ	PŁYTKI GRESOWE	8.65
0/10	ZMYWALNIA	PŁYTKI GRESOWE	4.98
0/11	MAGAZYN	POSADZ. BETON.	37.96
0/12	MAGAZYN	POSADZ. BETON.	39.20
0/13	ŚMIETNIK	POSADZ. BETON.	11.81
0/14	PRZEDSIONEK	PŁYTKI GRESOWE	4.73
0/15	KLATKA SCHODOWA	PŁYTKI GRESOWE	27.29
0/16	POM. OCHRONY	PŁYTKI GRESOWE	5.18
0/17	KORYTARZ	PŁYTKI GRESOWE	24.18
0/18	WC	PŁYTKI GRESOWE	5.00
0/19	POM. PORZ.	PŁYTKI GRESOWE	7.86
0/20	SZATNIA DAMSKA	PŁYTKI GRESOWE	7.28
0/21	TOALETA DAMSKA	PŁYTKI GRESOWE	7.09
0/22	TOALETA MĘSKA	PŁYTKI GRESOWE	6.27
0/23	SZATNIA MĘSKA	PŁYTKI GRESOWE	6.54
0/24	POKÓJ ŚNIADAŃ	PŁYTKI GRESOWE	9.46
0/25	PRZEDSIONEK	PŁYTKI GRESOWE	8.23
0/26	OBSŁUGA TOALET	PŁYTKI GRESOWE	5.96
0/27	TOALETA DAMSKA	PŁYTKI GRESOWE	41.78
0/28	WC	PŁYTKI GRESOWE	4.74
0/29	POM. PORZ.	PŁYTKI GRESOWE	2.44
0/30	TOALETA MĘSKA	PŁYTKI GRESOWE	42.34
0/31	ŁĄCZNIK-KŁADKA	PŁYTY BETONOWE	17.11
0/32	KL. SCHODOWA	PŁYTKI GRESOWE	16.22
0/33	KOM. TRANSIF.NR 1	POSADZ. BETON.	7.15
0/34	KOM. TRANSIF.NR 2	POSADZ. BETON.	5.44
0/35	ZAŚCIENIE	DESKI	29.14
0/36	SCENA/MAG. KRZESEŁ	DESKI	22.82
0/37	SALA KONC.-TEATR.	WYKŁADZ. DYWAN.	211.61
0/38	KORYTARZ	PŁYTKI GRESOWE	44.61
0/39	SZATNIA	PŁYTKI GRESOWE	16.63
0/40	DEPOZYT	PŁYTKI GRESOWE	5.50
0/41	WC	PŁYTKI GRESOWE	6.26
0/42	TOALETA MĘSKA	PŁYTKI GRESOWE	23.43
0/43	TOALETA DAMSKA	PŁYTKI GRESOWE	20.09
0/44	POM. PORZĄDKOWE	PŁYTKI GRESOWE	4.92
0/45	KLATKA SCHODOWA	PŁYTKI GRESOWE	10.79
0/46	SKLEP	PŁYTKI GRESOWE	81.88
0/47	ZAPLECZE SKLEPU	PŁYTKI GRESOWE	16.25
0/48	INF./TURYSTYCZNA	PŁYTKI GRESOWE	150.59
0/49	RECEPCJA	PŁYTKI GRESOWE	50.30
0/50	WATROLĄP	PŁYTKI GRESOWE	10.46
0/51	KLATKA SCHODOWA	PŁYTKI GRESOWE	16.02
	RAZEM		1487.29

Przycisk przeciwpożarowego wyłączenia pożarowego

Rozdzielnica elektryczna 0,4kV

Trasa szynoprzewodów nN-0,4kV

KE300 Koryto kablowe

KE300 Koryto kablowe teletechniczne

Trasa linii kablowej SN-15kV

Trasa linii kablowej nN-0,4kV

Zawartość tego rysunku /opracowania/ jest chroniona prawem autorskim i nie może być powielana lub wykorzystywana bez zgody autora.

NAZWA INWESTYCJI:
BUDYNEK CENTRUM DZIEDZICTWA HISTORYCZNEGO MIASTA GDAŃSKA WRAZ Z KONDYGNACJĄ HANDLOWO-USŁUGOWĄ NA POZIOMIE -1 - ETAP IV WIELOFUNKCYJNEGO KOMPLEKSU URBANISTYCZNEGO FORUM RADUNIA W GDAŃSKU

INWESTOR:
FORUM RADUNIA Sp. z o.o.
ul. Długi Targ 1-7 lok. 52
80-828 Gdańsk

ADRES INWESTYCJI:
GDAŃSK, ul. Targ Sienny i Rakowy
DZIAŁKI NR: 2209, 2291/5, 2581, 2582, 259 (po podziale 2592, 2593, 2594, 2595, 2596), 2261, 2262, 2263, 2269

BIURO PROJEKTOWE:
STUDIO ARCHITEKTONICZNE "KWADRAT" Sp.z.o.o
ul.Świętopełka 59a, 81-524 Gdynia, tel.: 58 664 91 70

		NR UPR.	PODPIS:
ARCHITEKTURA:	IMIĘ I NAZWISKO		
PROJEKTANT:	INŻ. JACEK ANDRZEJCZAK	62/Gd/2002	
ZESPÓŁ PROJEKTOWY:	mgr inż. JAN MARSID mgr inż. ARKADIUSZ BTASIAK		
SPRAWDZIŁ:	INŻ. ZBIGNIEW ANDRZEJCZAK	ZGP-IB-630/203/79	

FAZA: PROJEKT BUDOWLANY

BRANŻA: INSTAL. ELEKTROENERGET. I TELETECHNICZNE

NAZWA RYSUNKU: Plan instalacji WLZ - Rzut parteru

DATA: 2014.08
SKALA: 1:100
NUMER RYSUNKU: CDHMG | PB | 08E | 06
NR PROJEKTU: -
FORMAT RYSUNKU: -
REWIZJA: -